CONTRACT DRAWING

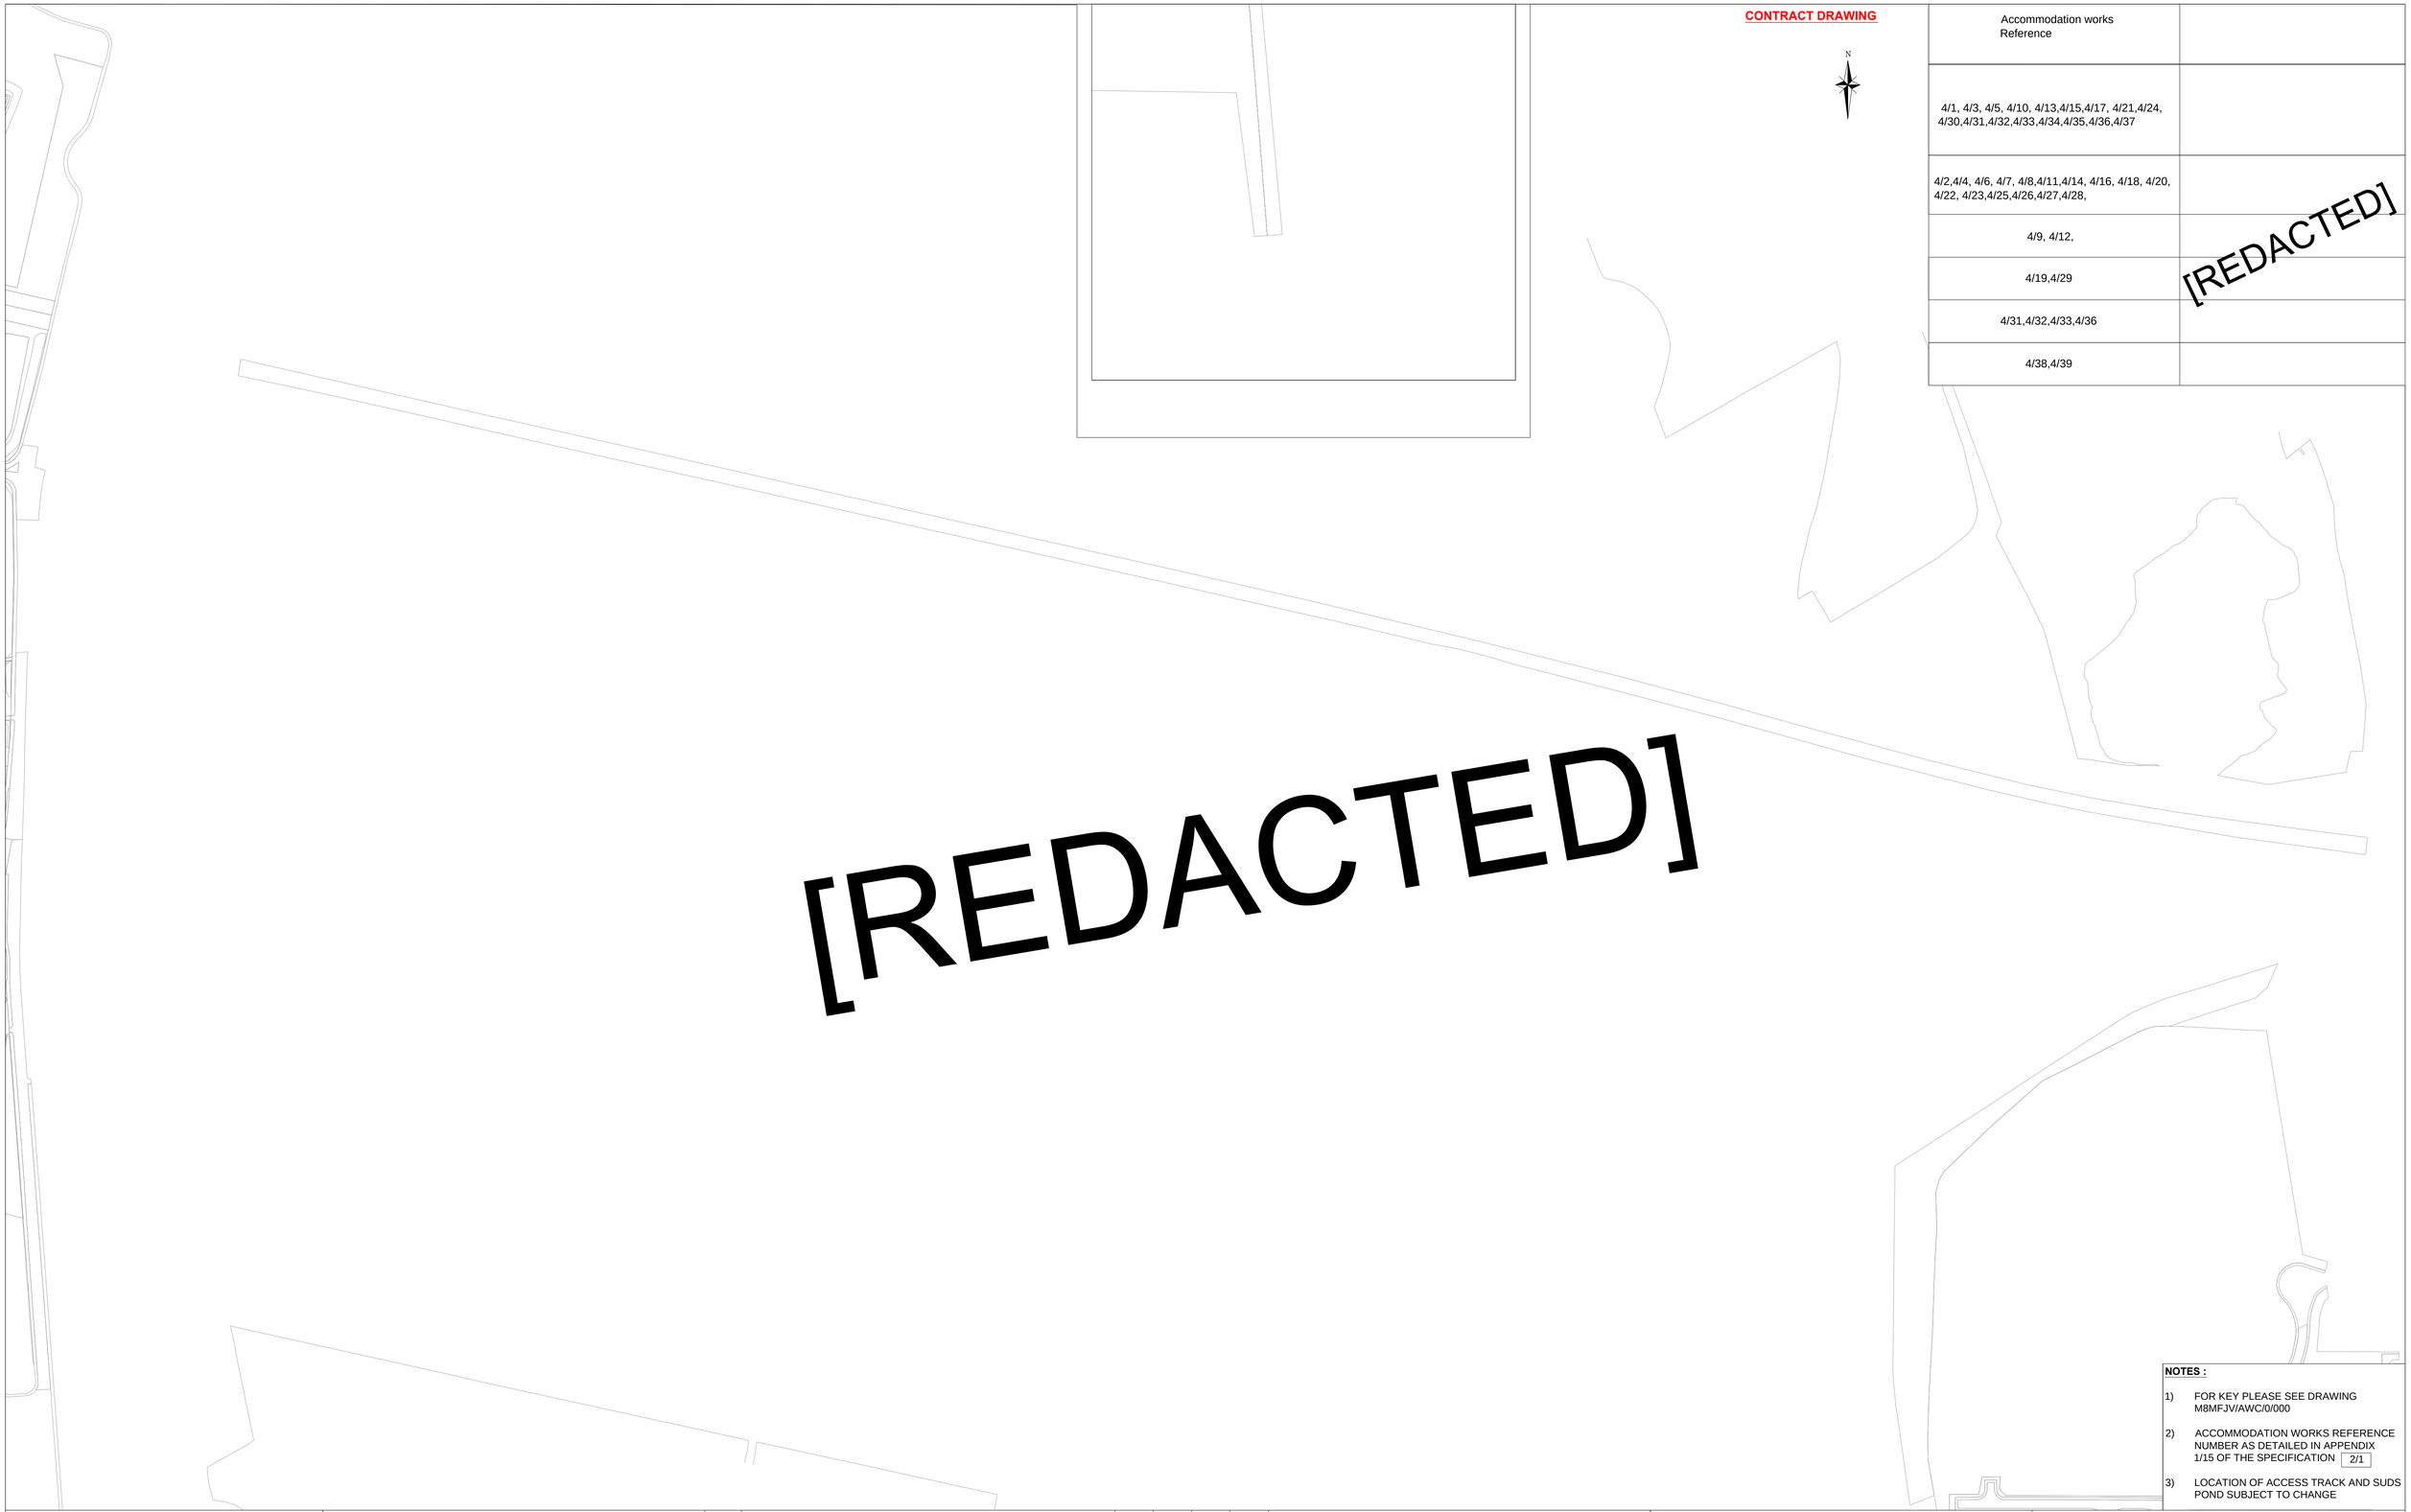

Accommodation works Reference	
4/1, 4/3, 4/5, 4/10, 4/13,4/15,4/17, 4/21,4/24, 4/30,4/31,4/32,4/33,4/34,4/35,4/36,4/37	
4/2,4/4, 4/6, 4/7, 4/8,4/11,4/14, 4/16, 4/18, 4/20, 4/22, 4/23,4/25,4/26,4/27,4/28,	
4/9, 4/12,	[REDACTED]
4/19,4/29	
4/31,4/32,4/33,4/36	
4/38,4/39	

NOTES :

1) FOR KEY PLEASE SEE DRAWING M8MFJV/AWC/0/000

2) ACCOMMODATION WORKS REFERENCE NUMBER AS DETAILED IN APPENDIX 1/15 OF THE SPECIFICATION 2/1

3) LOCATION OF ACCESS TRACK AND SUDS POND SUBJECT TO CHANGE

CLIENT

TRANSPORT SCOTLAND

PROJECT TITLE

M8 Baillieston to Newhouse

[REDACTED]

ENGINEER

mouchel FAIRHURST

IN ASSOCIATION WITH

SiAS amec

DRAWING TITLE

Accommodation Works

[REDACTED]

SCALE AT A1	DRAWING NO	REV
1:2500 AT A1	M8MFJV/AW/1/004	A